

A. POSTOPEK PRIPRAVE SPREMEMB IN DOPOLNITEV DRŽAVNEGA PROSTORSKEGA NAČRTA

Pobuda za Spremembo in dopolnitev DPN

smernice / javnost



Analiza smernic in Sklep Vlade o izvedbi SD DPN



Študija variant (ŠV)/ predinvesticijska zasnova (PIZ) – Utemeljitev predlagane rešitve (UR)



Javna razgrnitev ŠV/PIZ-UR, OP in osnutka predloga SD DPN (strokovna podlaga) (od 21. junija 2021 do 23. julija 2021)

mnenja / pogoj, mnenje o ustreznosti OP in mnenje o sprejemljivosti vplivov izvedbe SD DPN na okolje az. o sprejemljivosti vplivov izvedbe SD DPN na okolje az. o presoji sprejemljivosti / javnost



Stališča do pripomb (objava na spletnem portalu)



Dopolnitev ŠV/PIZ-UR, OP in predloga SD DPN



Objava predloga SD DPN, OP in ŠV/PIZ-UR na spletnem portalu



Pridobitev drugih mnenj NUP



Dopolnjen predlog SD DPN



Sprejem SD DPN

Uredba

B. PREDMET IN NAMEN SPREMEMB IN DOPOLNITEV DRŽAVNEGA PROSTORSKEGA NAČRTA

Predmet postopka so spremembe in dopolnitve Državnega prostorskega načrta za ceste G2-108 Hrastnik-Zidani Most in deviacijo ceste G1-5 Rimske Toplice-Zidani Most-Radeče (Uradni list RS, št. 76/12) (v nadaljnjem besedilu: DPN).

V fazi izvedbe parcelacije in priprave projektov za pridobitev gradbenega dovoljenja so bila ugotovljena odstopanja od Uredbe o DPN, zato se spreminjajo območja DPN in nekatere tehnične rešitve objektov in trase.

S temi spremembami in dopolnitvami DPN (v nadaljnjem besedilu: SD DPN) se osnovni cilj in koncept načrtovanih prostorskih ureditev ne spreminjajo in ostajajo enaki kot v sprjetem DPN. Osnovni cilj načrtovane ureditve je izboljšanje prometne povezave od Hrastnika do Zidanega Mostu, saj obstoječa cesta G2-108 na odseku 1186

Hrastnik-Zidani Most zaradi neustreznih horizontalnih in vertikalnih elementov ceste, preozkega vozišča, preozkih in preozkih podvozov ter nivojskih križanj z železnico predstavlja ozko grlo in ne zagotavlja nemotenega in varnega prometa.

SD DPN posega na območje občin Hrastnik, Laško in Radeče.

Na osnovi Pobude za državno prostorsko načrtovanje (v nadaljnjem besedilu: Pobuda) so bile pridobljene konkretne smernice in podatki državnih nosilcev urejanja prostora (v nadaljnjem besedilu: NUP) iz njihove pristojnosti, ki se nanašajo na prostorsko ureditev, in niso bili upoštevani pri pripravi Pobude. NUP, ki sodelujejo pri celoviti presoji vplivov na okolje oziroma presoji sprejemljivosti, so skupaj s konkretnimi smernicami podali mnenje, da je treba izvesti celovito presjo vplivov na okolje.

Lokalni NUP so podali konkretne smernice s področij izvajanja lokalnih javnih služb ter usmeritve glede urešičevanja interesov na območju SD DPN s področij izvedenih in načrtovanih prostorskih ureditev lokalnega pomena.

Javnosti se je omogočilo dajanje predlogov in pripomb na javno objavljeno Pobudo in se jih vključuje v skladu z veljavno zakonodajo.

Smernice, pridobljeni podatki ter predlogi in pripombe javnosti so bili analizirani (v nadaljnjem besedilu: analiza smernic). Na podlagi analize smernic so bile ustrezno dopolnjene strokovne podlage in OP ter predmetna ŠV/PIZ-UR, s katero se je javnost seznanilo v okviru javne razgrnitve. Javna razgrnitev ŠV/PIZ-UR, OP in strokovnih podlag je potekala od 21. junija do 23. julija 2021. Gradivo je bilo javno razgrnjeno v prostorih Ministrstva za okolje in prostor (na Direktoratu za prostor, graditev in stanovanja), Ministrstva za infrastrukturo (na Direktoratu za kopenski promet), občin Hrastnik, Radeče in Laško ter Krajevne skupnosti Zidani Most. V času javne razgrnitve je potekala tudi javna obravnava in sicer 21. junija 2021, najprej v Domu svobode v Zidanem Mostu potem pa še v prostorih Podjetniškega inkubatorja RRC Hrastnik. Javnost je imela možnost podaje pripomb in predlogov, do katerih so pobudnik, pripravljavec in investitor zavzeli stališča ter jih, decembra 2021, javno objavili na spletnem portalu.

Sočasno z javno razgrnitvijo se je pozvalo tudi posamezne NUP, da podajo mnenje k ŠV/PIZ-UR in OP ter mnenje k strokovni podlagi (osnutek predloga SD DPN za cesto G2-108 Hrastnik-Zidani Most in deviacijo ceste G1-5 Rimske Toplice-Zidani Most-Radeče).

Na podlagi pridobljenih mnenj in stališč se je v januarju 2022 pripravilo dopolnjeno gradivo ŠV/PIZ-UR, OP in predlog SD DPN. Dopolnjena gradiva se objavi na spletnem portalu.

C. OPIS NAČRTOVANIH UREDITEV

Prostorske ureditve SD DPN zajemajo naslednje ureditve:

- 1 optimizacije poteka mostu 5 – 01 čez Savo v Hrastniku, ker se je spreminjala zasnova samega mostu,
- 2 vključitev Upravne stavbe Tovarne kemičnih izdelkov d.d. Hrastnik v območje urejanja z DPN (stavba se posledično ruši),
- 3 načrtovane izvedbe nadvoza 4 – 02 Kmicze, ker se z opornim zidom deloma posega izven območja DPN,
- 4 načrtovane izvedbe nadvoza Šavna peč in priključevanja na obstoječo lokalne ceste ter ureditev zemljiškokatraskega prikaza,
- 5 načrtovane izvedbe priključkov Podkraj in Suhadol,

6 optimizacije deviacije lokalne ceste Hrastnik-Radeče in priključka Wez,

7 optimizacije križišča 2 – 15 pri Zidanem Mostu, načrtovane izvedbe nadvoza 4 – 04 Majland,

8 optimizacije poteka mostu 5 – 04 čez Savinjo,

10 optimizacije poteka iztoka iz meteorne kanalizacije v profilu P65 glavne ceste G2 – 108,

11 sprememba poteka deviacije 1 – 02 dostopne ceste do zaseka Zlata luknja,

12 ureditev dostopne poti do objektov za naslovu Šavna Peč 20 in Šavna Peč 21,

13 optimizacije poteka iztoka iz prepusta 3 – 16 med profiloma P161 in P162 ob glavni cesti G2 – 108,

14 načrtovane izvedbe vkopne brežine med profiloma P157 in P163 ob glavni cesti G2 – 108, ker se deloma posega izven območja DPN,

15 ureditve jarka za odvodnjo zalednih voda med profiloma P180 in P181 glavne ceste G2 – 108 pri porušeni objektih Šavna Peč 28, ker deloma posega izven območja DPN,

16 ureditve nasipne brežine med profiloma P204 in P206 glavne ceste G2 – 108 pri obstoječem podvozu Suhadol, ker deloma posega izven območja DPN,

17 optimizacije poteka prepusta 3 – 30a in 3 – 30b v območju dostopne poti do sidišča žičnice Cicka med profiloma P332 in P333 glavne ceste G2 – 108, ker deloma posega izven območja DPN,

18 načrtovane izvedbe iztoka iz prepusta 3 – 31 med profiloma P351 in P352 glavne ceste G2 – 108, ker deloma posega izven območja DPN,

19 načrtovane izvedbe iztoka iz prepusta 3 – 32 med profiloma P358 in P359 glavne ceste G2 – 108, ker deloma posega izven območja DPN,

20 novega temelja in stebra zračnega SN voda preko Save med profiloma P380 in P381 glavne ceste G2 – 108,

21 načrtovane izvedbe podpornega zidu PK – 20 in ureditev glavne ceste G1 – 5 pri tovarni Apnec, ker deloma posega izven območja DPN,

22 načrtovane izvedbe podpornega zidu PK – 28 in ureditev posega izven območja DPN,

23 načrtovane izvedbe podpornega zidu PK – 21 in ureditev lokalne ceste Zidani Most-Obrežje pri mostu 5 – 04 čez Savinjo, ker deloma posega izven območja DPN,

24 načrtovane izvedbe posega kralnih zidov in brežin podvoza 3 – 01 in opornega zidu OK – 18 med profiloma R30 in R34 glavne ceste G1 – 5,

25 podaljšanja območja obdelave glavne ceste G1 – 5 med profiloma R85 in R90 ter podpornega zidu PK – 25,

26 načrtovane izvedbe nasipne brežine nove pešpoti ob deviaciji 1 – 04 dostopne ceste Majland, ker deloma posega izven območja DPN,

27 načrtovane izvedbe oporni zid OK – 22 ob deviaciji 1 – 04 dostopne ceste Majland, ker deloma posega izven območja DPN.

D. NADALJEVANJE POSTOPKA

V januarju 2022 se je pripravilo dopolnjeno gradivo ŠV/PIZ-UR, OP in SD DPN, ki se ga je posredovalo NUP v pridobivanje drugih mnenj o ustreznosti predloga SD DPN.

POBUDNIK	Republika Slovenija, Ministrstvo za infrastrukturo, Direktorat za kopenski promet,
PRIPRAVLJAVEC	Republika Slovenija, Ministrstvo za okolje in prostor,
INVESTITOR	Republika Slovenija, Ministrstvo za infrastrukturo, Direkcija Republike Slovenije za infrastrukturo

IZDELOVALEC

LUZ, d.d.


SPREMEMBE IN DOPOLNITVE DRŽAVNEGA PROSTORSKEGA NAČRTA ZA CESTO G2 - 108 HRASTNIK-ZIDANI MOST IN DEVIACIJO CESTE G1 - 5 RIMSKE TOPLICE-ZIDANI MOST-RADEČE

predlog SD DPN, OP in ŠV / PIZ – UR

POVZETEK ZA JAVNOST

FAZA predlog SD DPN

DATUM januar 2022

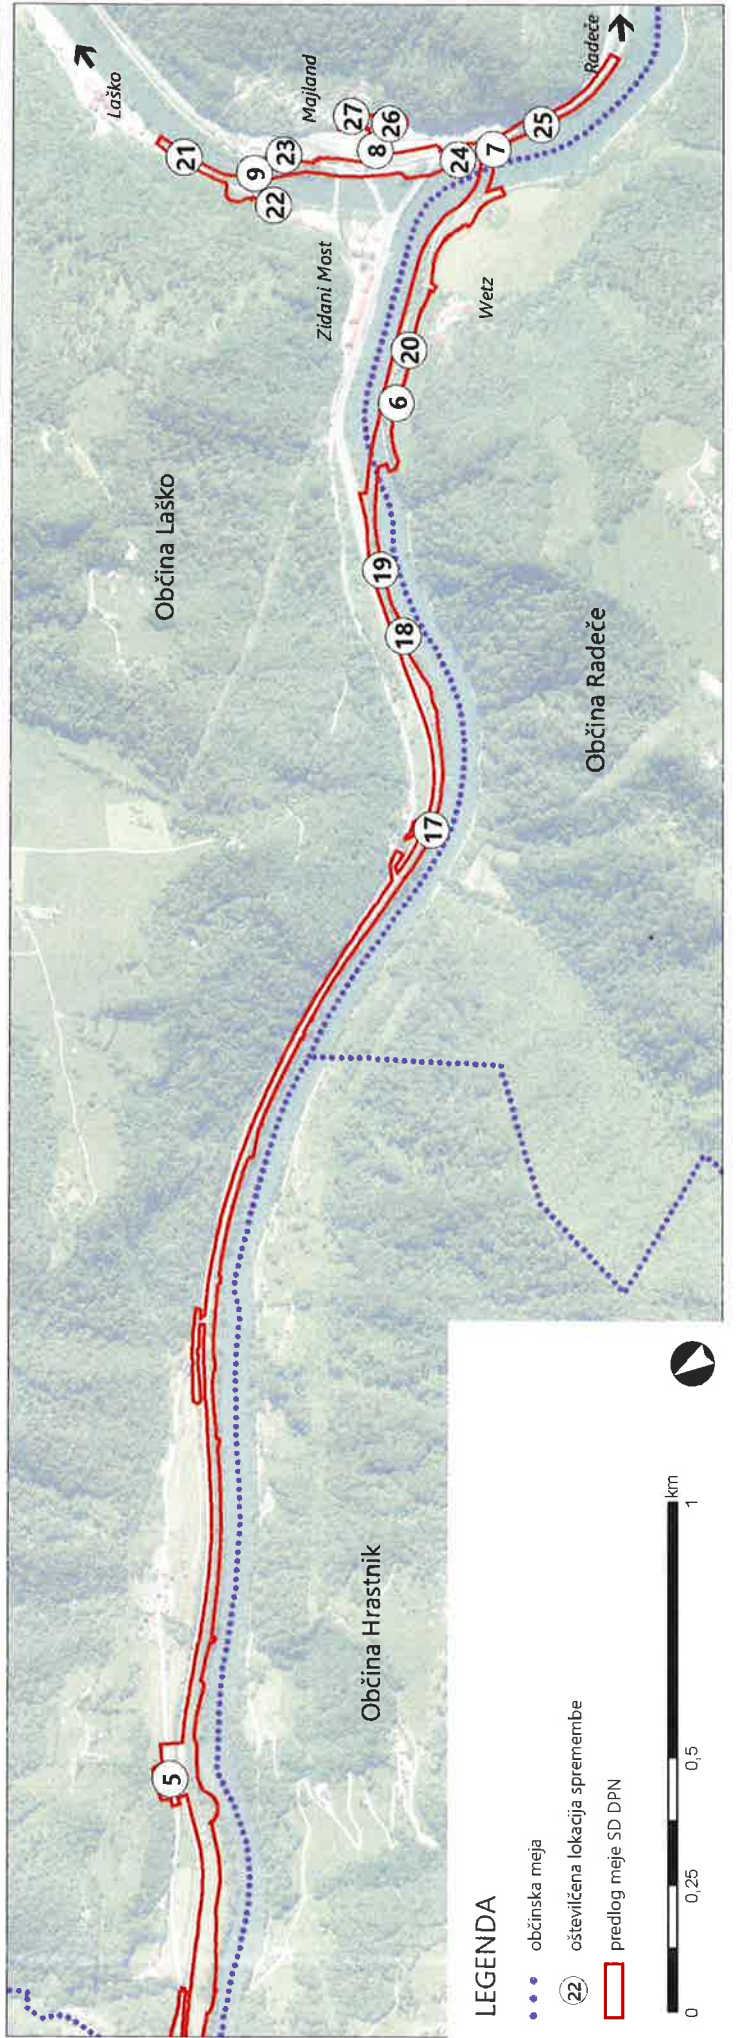

LEGENDA

- občinska meja
- ②2 oštevilčena lokacija spremembe
- ▭ predlog meje SD DPN

